





TOP 3

RAUM FLÄCHE

VORRAUM	11,71 m ²
ABSTELLRAUM	3,62 m ²
WC	3,74 m ²
BAD	7,25 m ²
SCHLAFZIMMER	16,08 m ²
KINDERZIMMER	12,72 m ²
WOHNKÜCHE	53,70 m ²

WOHNFLÄCHE 108,82 m²

BALKON 20,88 m²
KELLERABTEIL 9,92 m²

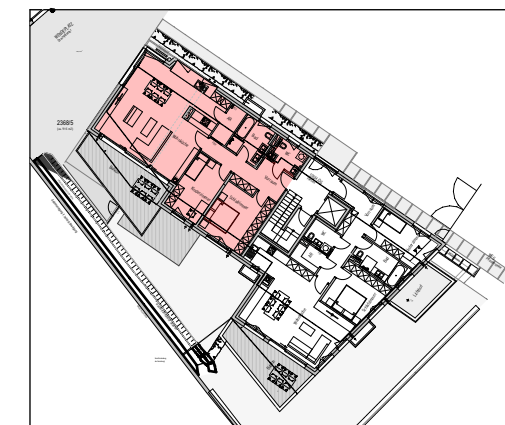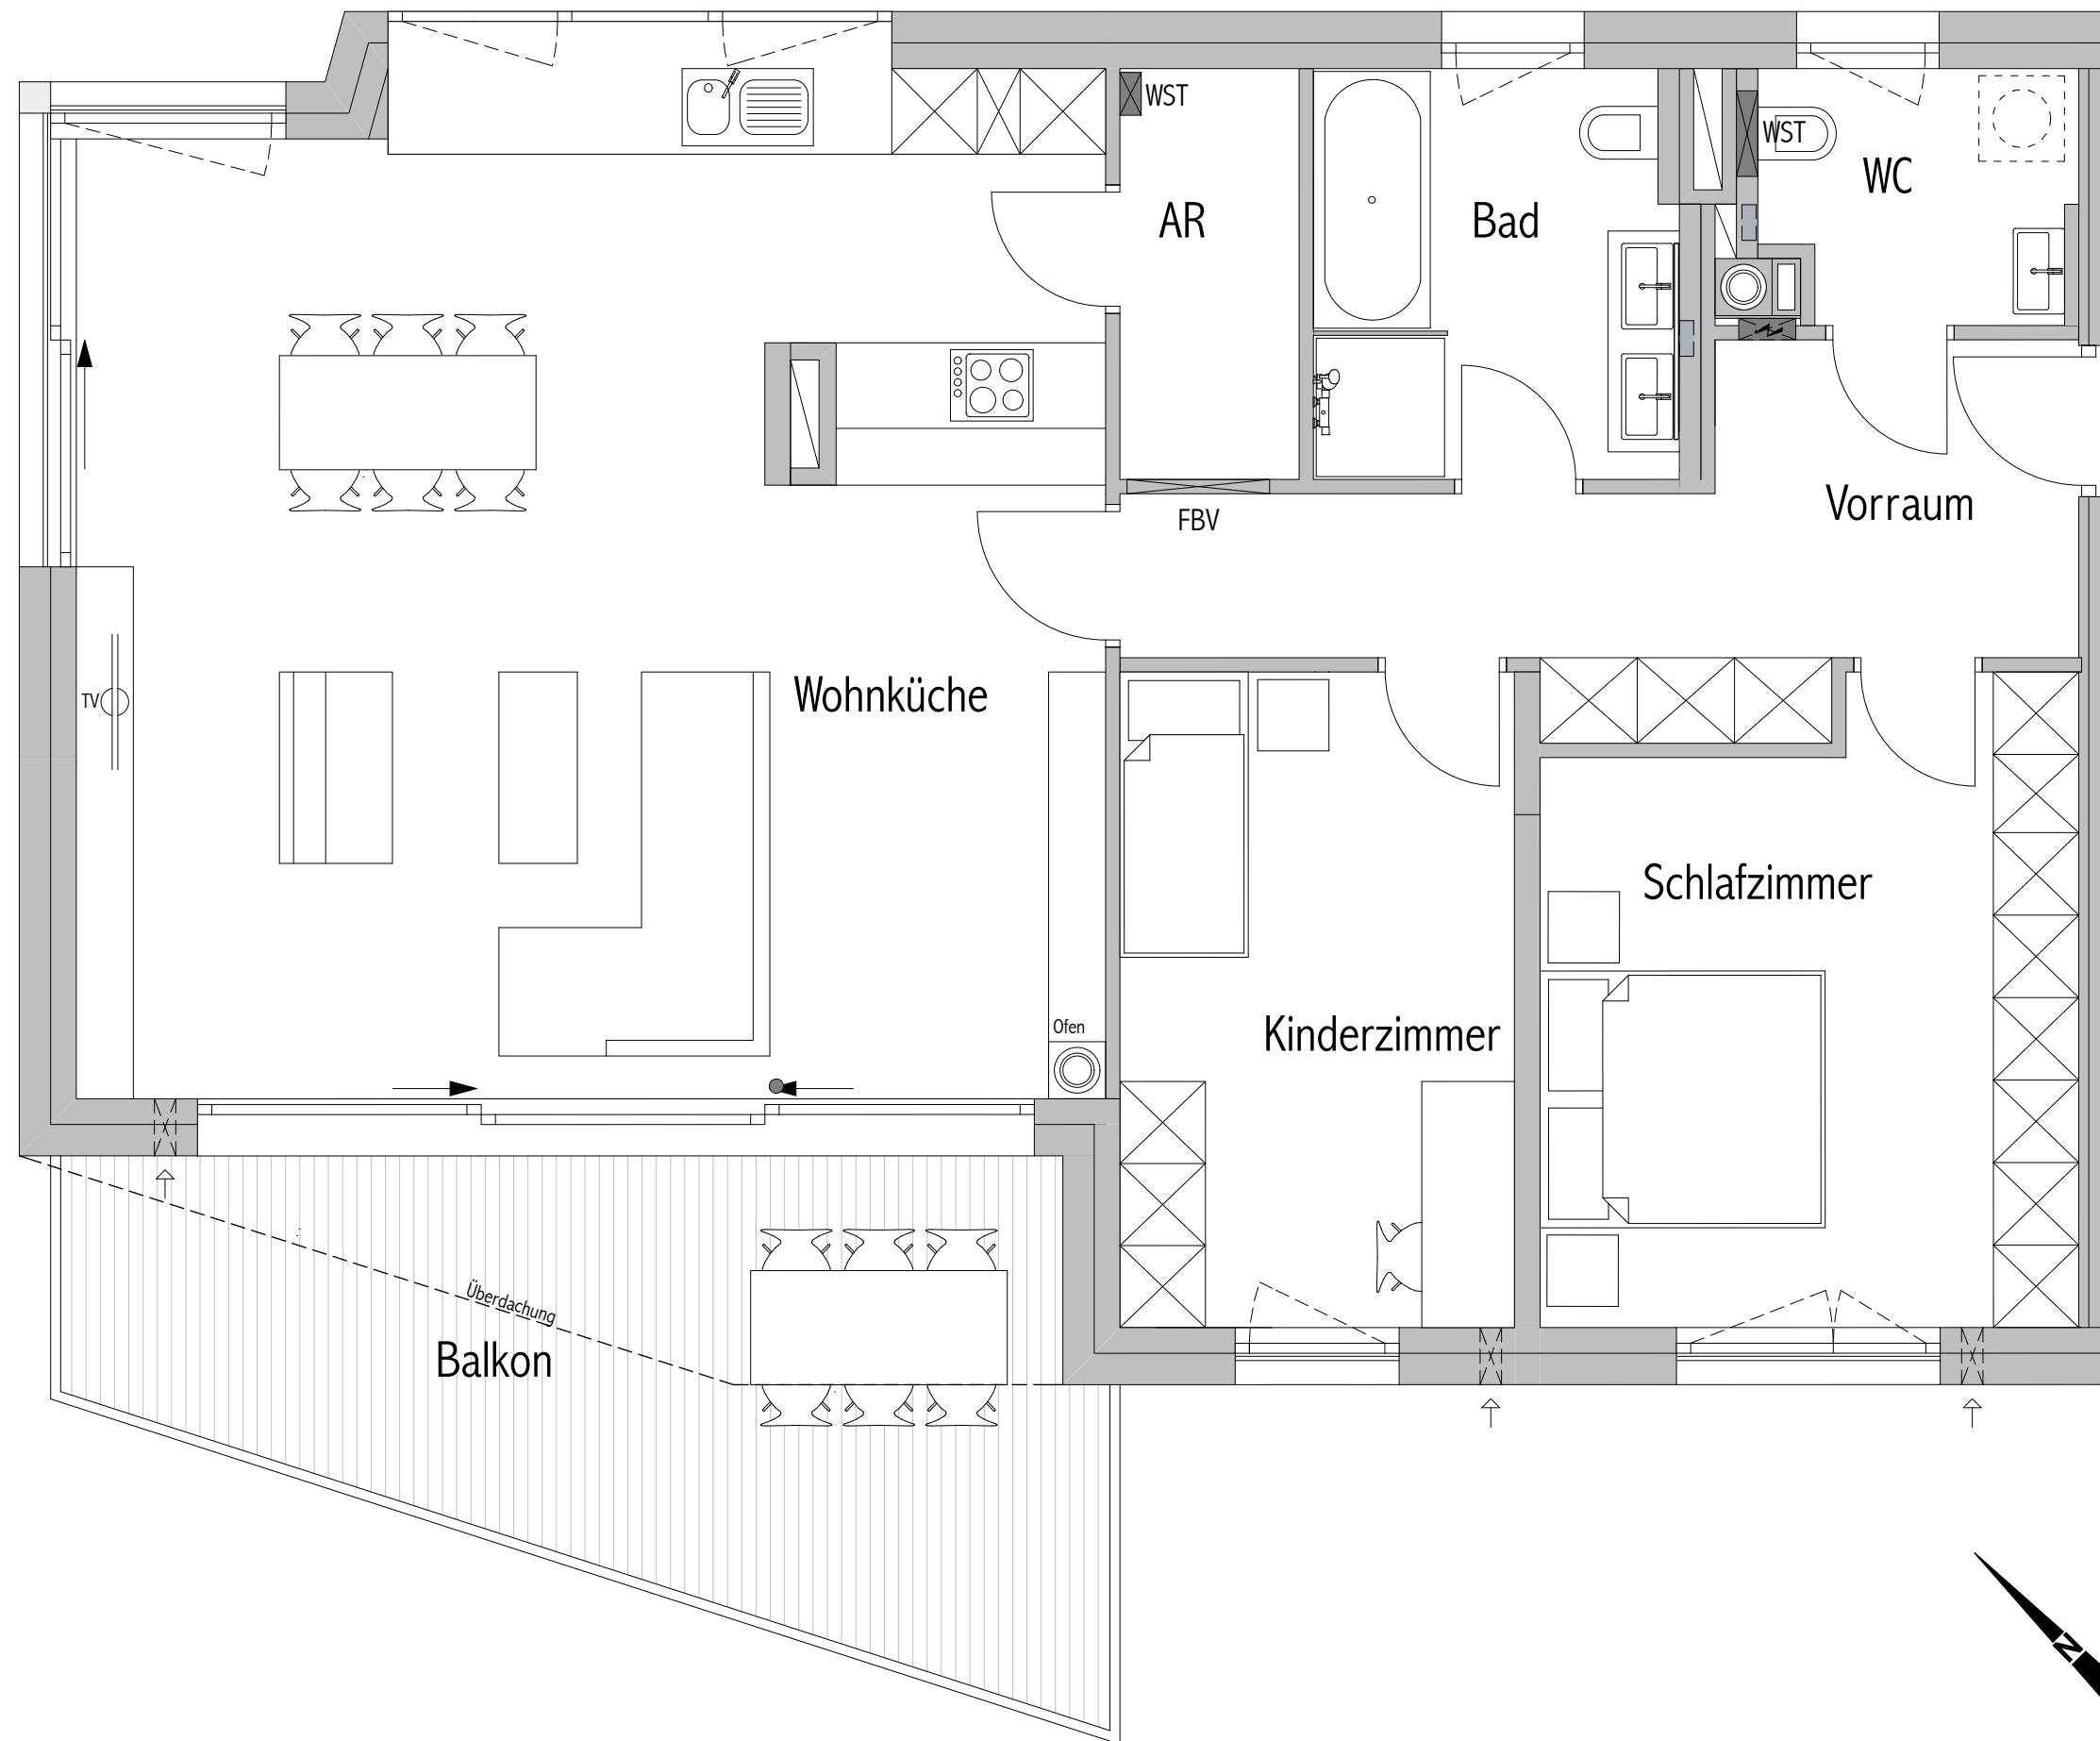

BEI DIESER PLANLICHEN ABBILDUNG HANDELT ES SICH UM EINE SCHEMATISCHE DARSTELLUNG. GÜLTIG IST DAS NATURMASS: ROHBAUMASS. MÖBLIERUNG IST VORSCHLAG DES BAUTRÄGERS.

STAND 10.12.2014

